


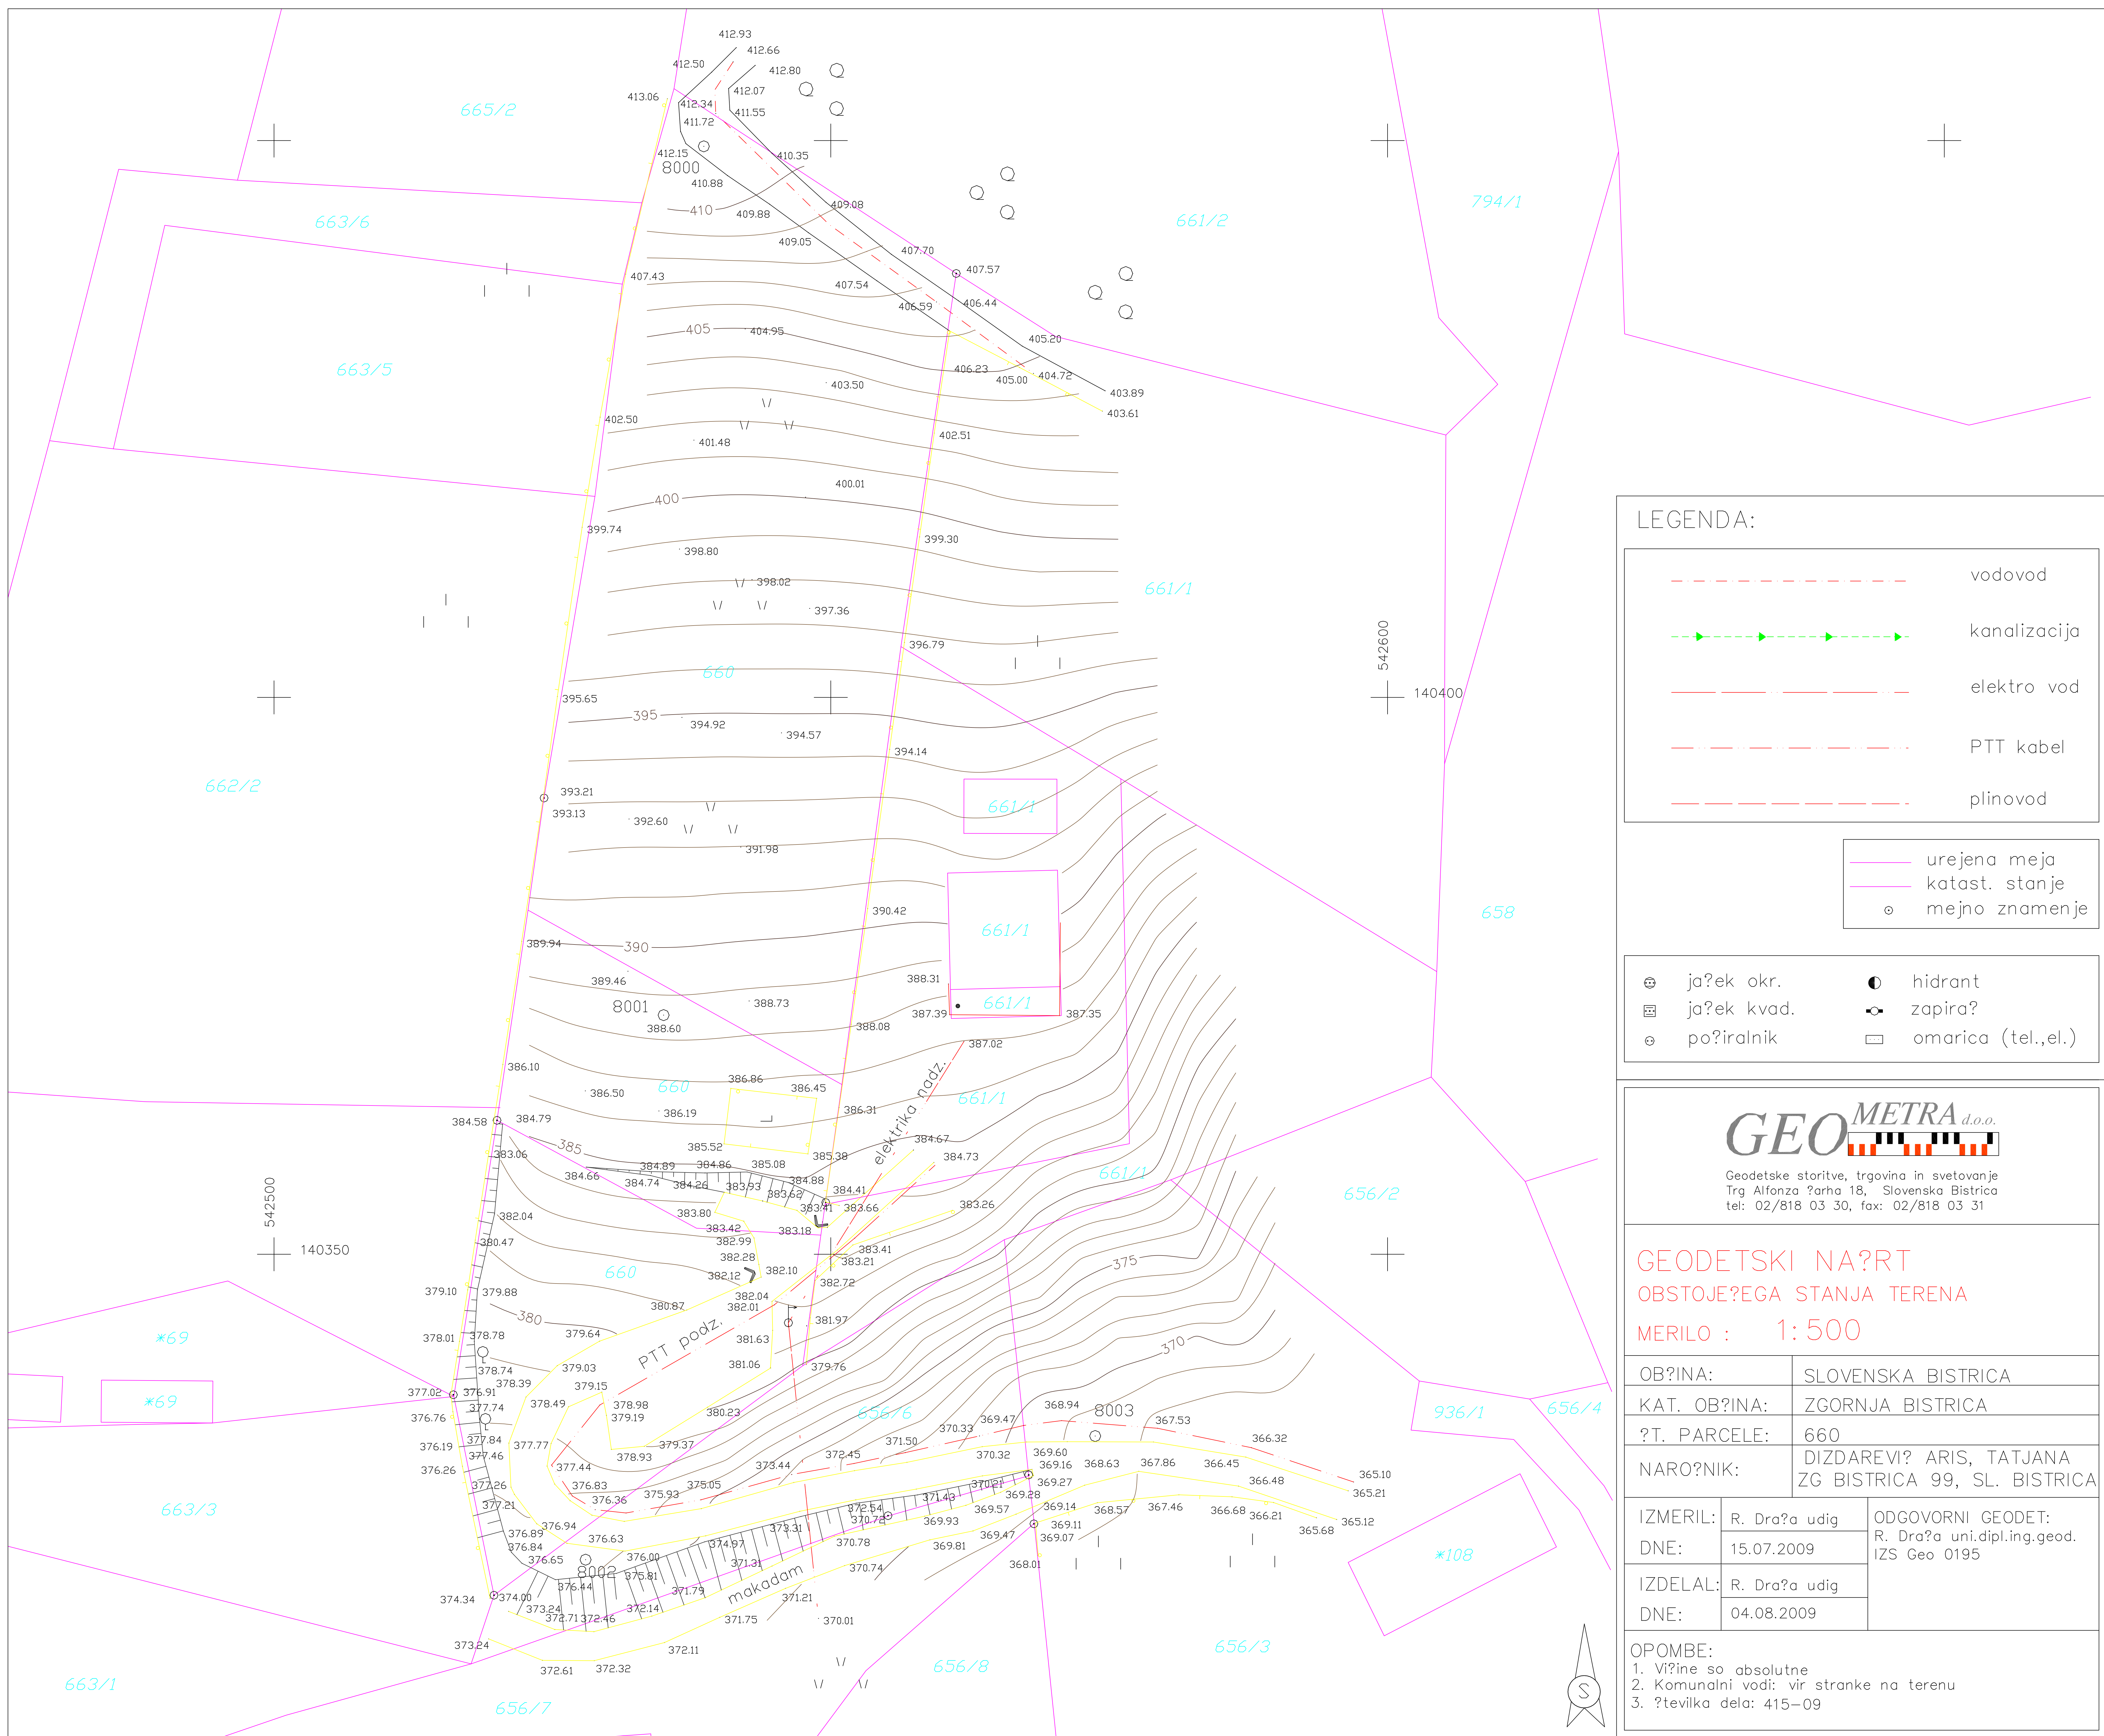

LEGENDA:

- vodovod
- kanalizacija
- elektro vod
- PTT kabel
- plinovod
- urejena meja
- katast. stanje
- mejno znamenje
- ja?ek okr.
- ja?ek kvad.
- po?iralnik
- hidrant
- zapira?
- omarica (tel.,el.)

GEOMETRA^{d.o.o.}

Geodetske storitve, trgovina in svetovanje
Trg Alfonza ?arha 18, Slovenska Bistrica
tel: 02/818 03 30, fax: 02/818 03 31

GEODETSKI NA?RT
OBSTOJE?EGA STANJA TERENA
MERILO : 1:500

OB?INA:	SLOVENSKA BISTRICA	
KAT. OB?INA:	ZGORNJA BISTRICA	
?T. PARCELE:	660	
NARO?NIK:	DIZDAREVI? ARIS, TATJANA ZG BISTRICA 99, SL. BISTRICA	
IZMERIL:	R. Dra?a udig	ODGOVORNI GEODET: R. Dra?a uni.dipl.ing.geod. IZS Geo 0195
DNE:	15.07.2009	
IZDELAL:	R. Dra?a udig	
DNE:	04.08.2009	

- OPOMBE:
- Vi?ine so absolutne
 - Komunalni vodi: vir stranke na terenu
 - ?tevilka dela: 415-09